Schemat oznakowania robót przy całkowitym zamknięciu dla ruchu nawierzchni dróg powiatowych nr 2628G oraz nr 2624G - Rys. nr 1

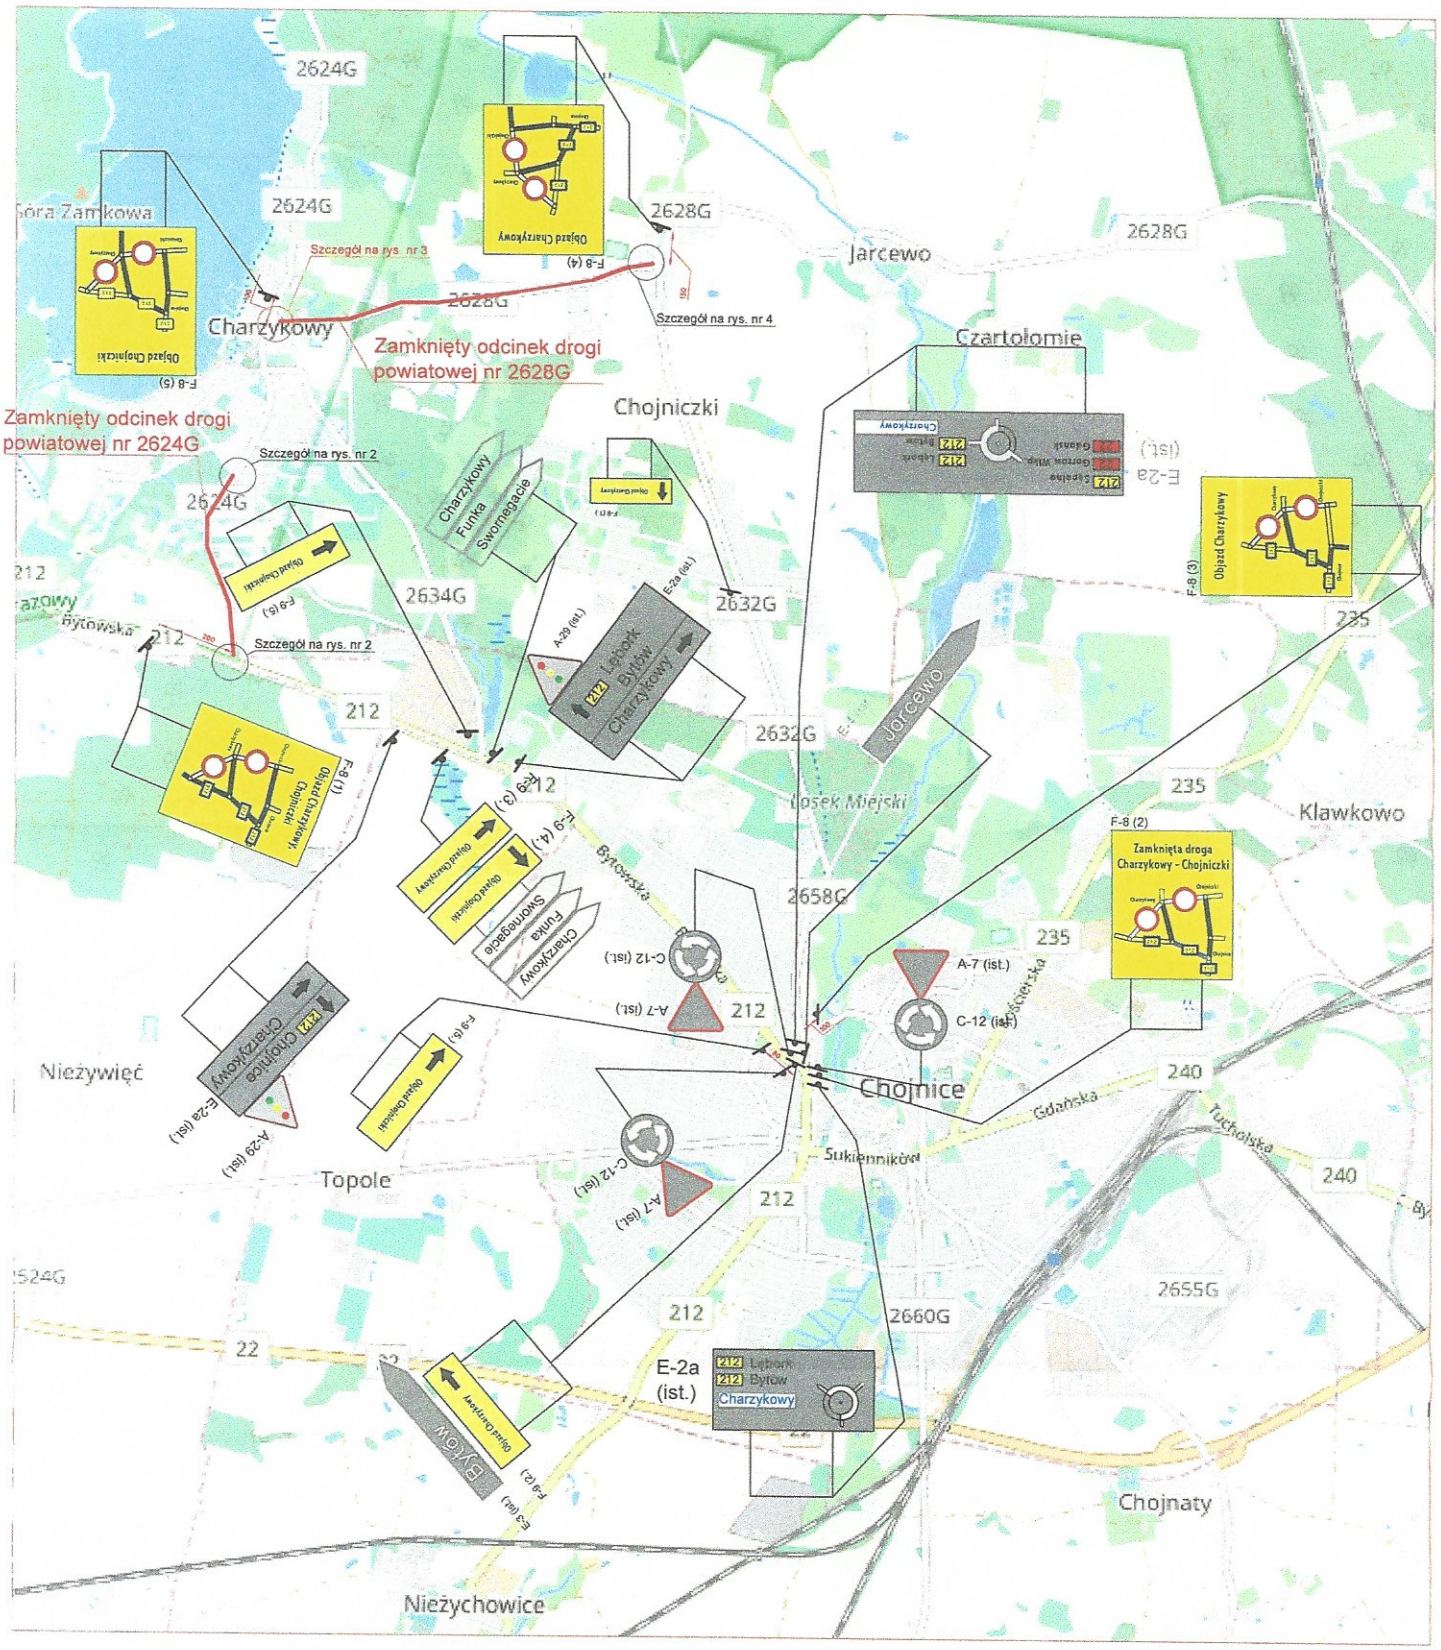

PROJEKT CZASOWEJ ZMIANY ORGANIZACJI RUCHU	
"Rozbudowa drogi powiatowej nr 2628G na odcinku Charzykowy - Chojniczki wraz z przebudową drogi powiatowej nr 2624G na odcinku Charzykowy - DW212 " - **zakres zadania wymagający całkowitego zamknięcia dróg powiatowych.**	
Nazwa rysunku	Schemat oznakowania robót przy całkowitym zamknięciu dla ruchu nawierzchni dróg powiatowych nr 2628G oraz nr 2624G, Rys. nr 1
Inwestor	POWIAT CHOJNICKI ul. 31 Stycznia 56, 89-600 CHOJNICE
Opracował	Józef Zakrzewski
marzec 2018	skala 1:30 000